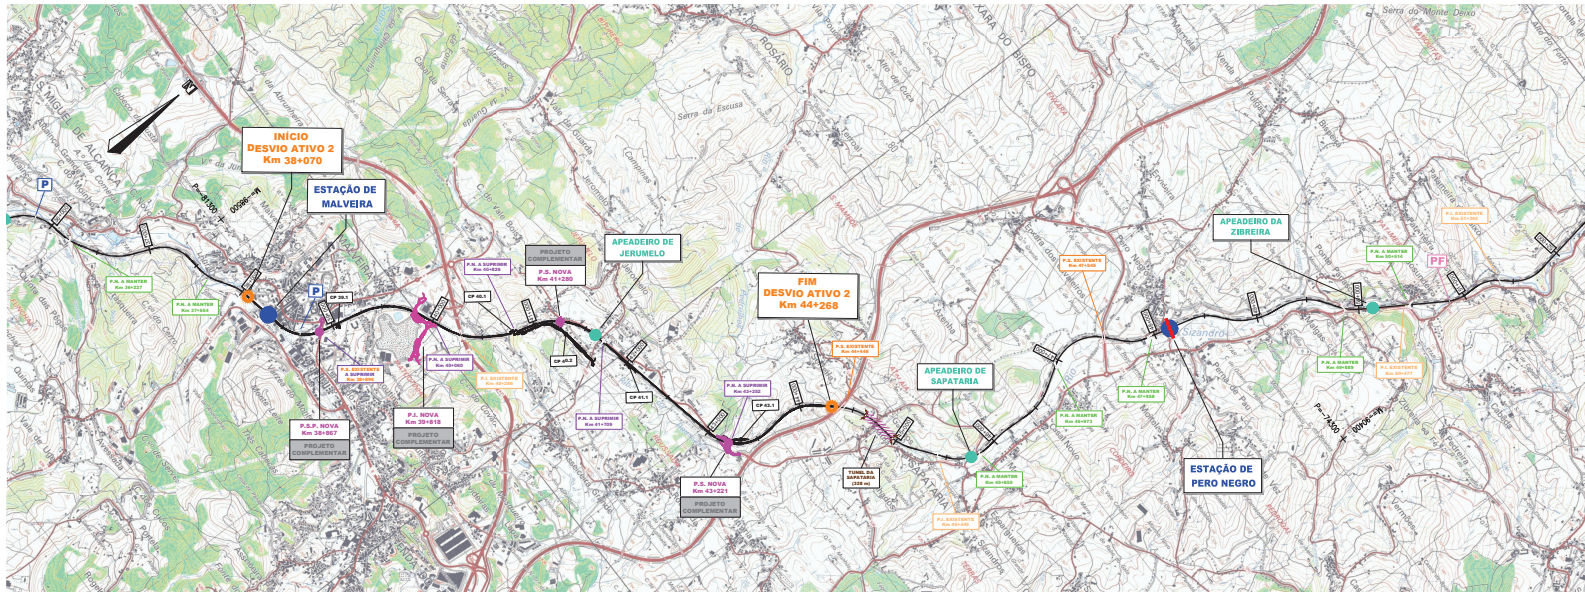
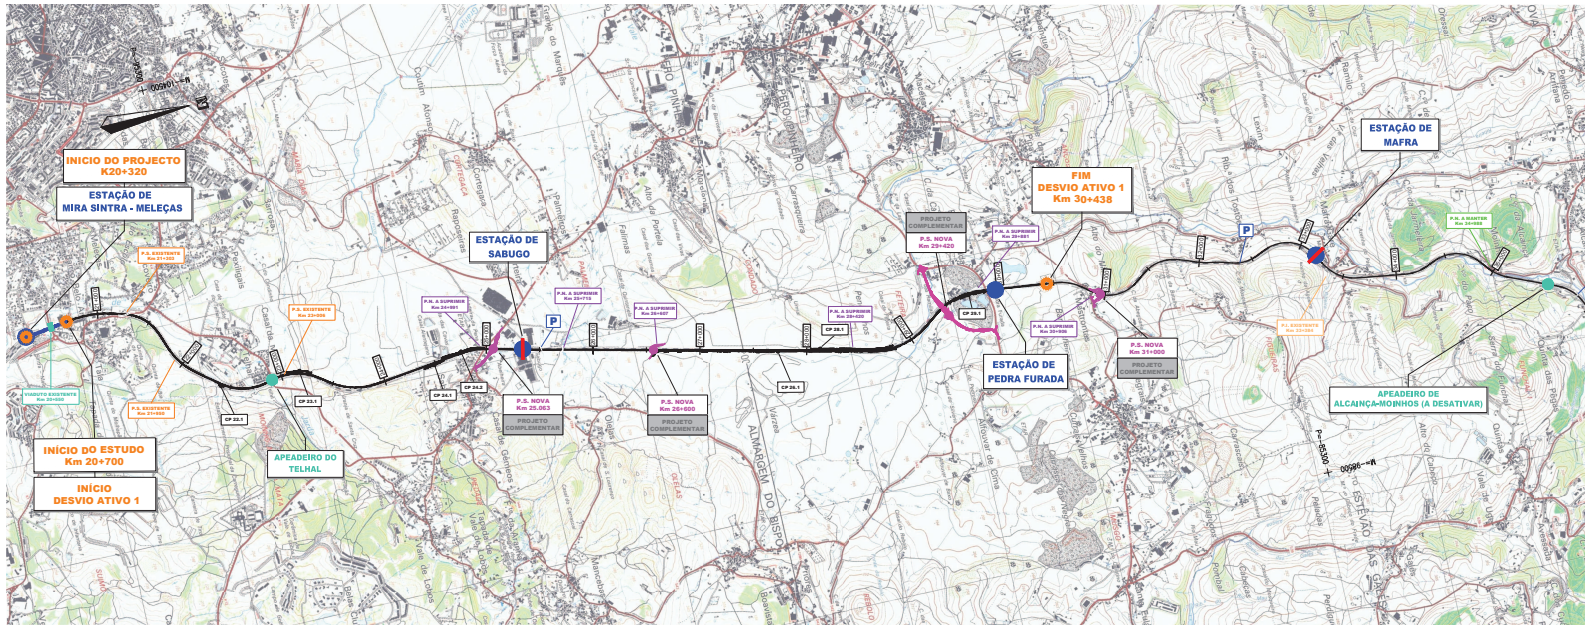


SIMBOLÓGIA:	
TRAÇADOS:	
	EXO DO TRACADO EM ESTUDO
	EXO DO TRACADO EM ESTUDO (DUPLICAÇÃO)
SIMBOLÓGIA DE PROJETO:	
	QUILÓMETRO DE PROJETO
	INÍCIO/IM PROJETO/DESVIOS ATIVOS 1 E 2
	ESTAÇÃO
	APEADEIRO
	ATV NOVO (ESTAÇÃO/APEADEIRO)
	PASSAGEM SUPERIOR NOVA (em proj.)
	PASSAGEM INFERIOR NOVA (em proj.)
	CARRILHO PARALELO NOVO
	OBRAS NOVAS - REESTABELECIMENTOS RODOVÁRIOS (em proj.)
	SST SUBESTAÇÃO - SST RUN (em eixo)
	PF PONTE FERROVIÁRIA
	PONTÕES
	TUNEL EXISTENTE (em eixo)
	VIADUTO EXISTENTE (em eixo)
SIMBOLÓGIA DE OBRAS RODOVÁRIAS/PEDESTRIS EXISTENTES:	
	PASSAGEM SUPERIOR A MANTER (em eixo)
	PASSAGEM INFERIOR A MANTER (em eixo)
	PASSAGEM DE NÍVEL A MANTER (em eixo) - AUTOMATIZADA
	PASSAGEM DE NÍVEL A MANTER (em eixo) - A AUTOMATIZADA
	PASSAGEM DE NÍVEL A SUPERAR (em eixo)

Notas e Tabelas de Alterações

02 Revisão dos Projectos Complementares		MLB	Salma/11
01 Revisão Geral		MLB	Julho/17
Logotipo e informação complementar 		Linha 1	
Data: Maio 2017 Nº Projeto: 10003244675		LO.EP.PG.EIA.0002_1	
Direção de Engenharia e Ambiente		O Responsável por	
Escala: 1:25000		Tipo: 316 - 10003244675 - 02	
Data		Data	